

Dichiarazione protocollo n. 000083377 del 10/04/2003

**Agenzia del Territorio
CATASTO FABBRICATI
Ufficio Provinciale di
Modena**

Planimetria di u.i.u. in Comune di Carpi

Piazzale Ramazzini

civ. 50-52

Identificativi Catastali:

Sezione:

Foglio: 120

Particella: 351

Subalterno:

Compilata da:

Ettogrammi Maurizio

Iscritto all'albo:


Geometri

Prov. Modena


N. 1883

Scheda n. 1

Scala 1:200

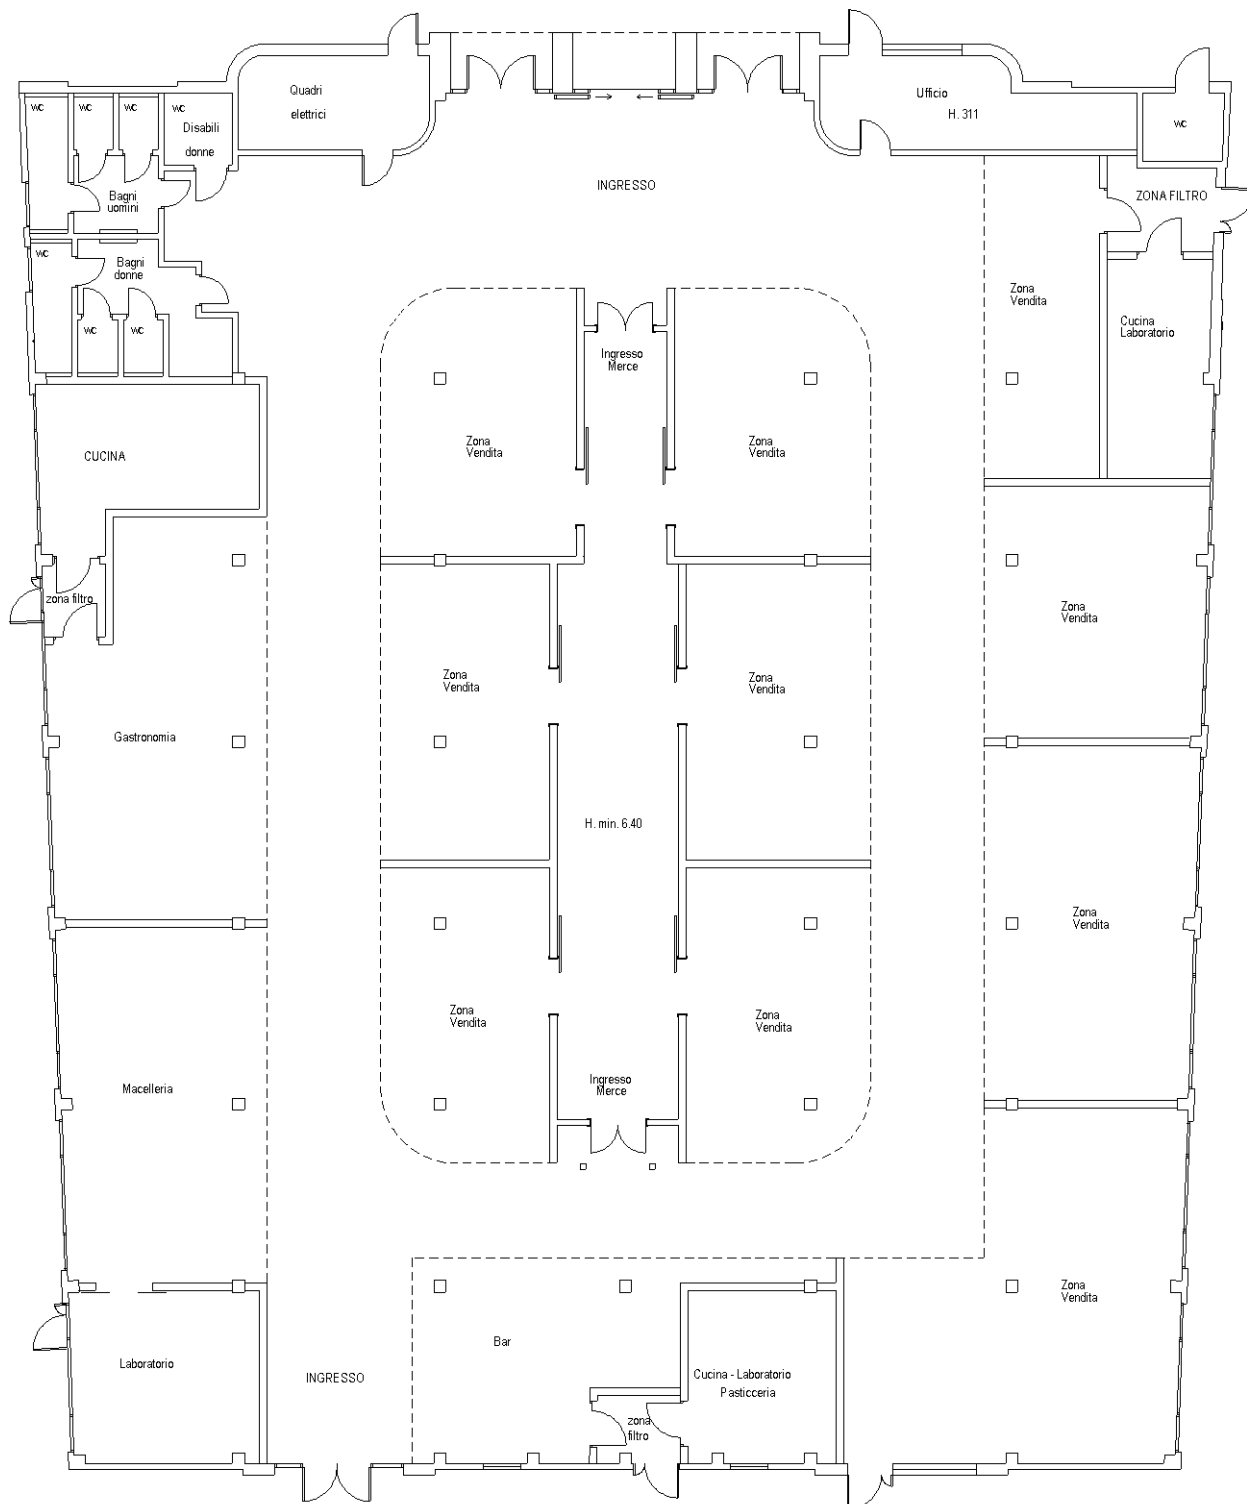

PIANO TERRA h. 4,85 e h. 3.20 al controsoffitto

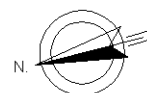

Comune di Carpi - Protocollo n. 51838/2020 del 21/09/2020
Sintesi, ai sensi dell'art. 23 del Decreto Legislativo 7 marzo 2005, n. 82, che la presente copia analogica è conforme in tutte le
sue componenti al documento informatico depositato agli atti presso il Comune di Carpi.

Catasto dei Fabbricati - Situazione al 31/07/2020 - Comune di CARPI (B819) - < Foglio: 120 - Particella: 351 - Subalterno: 0 >
PIAZZALE BERNARDINO RAMAZZINI n. 50 n. 52 piano: T;